


駐 車 場 整 備 仕 様 書

不陸整正	ローラー転圧
碎石補充、	残土運搬処理
重機回送	0.15m ³ B F、3 t ローラ、タイヤローラ
舗装工	通路乳剤塗布 2 層 932m ²
区画線ライン	トラロープ 499m
車止め	
安全対策費等	188 個 処分費を含む


作業は土日とする

別紙 図面

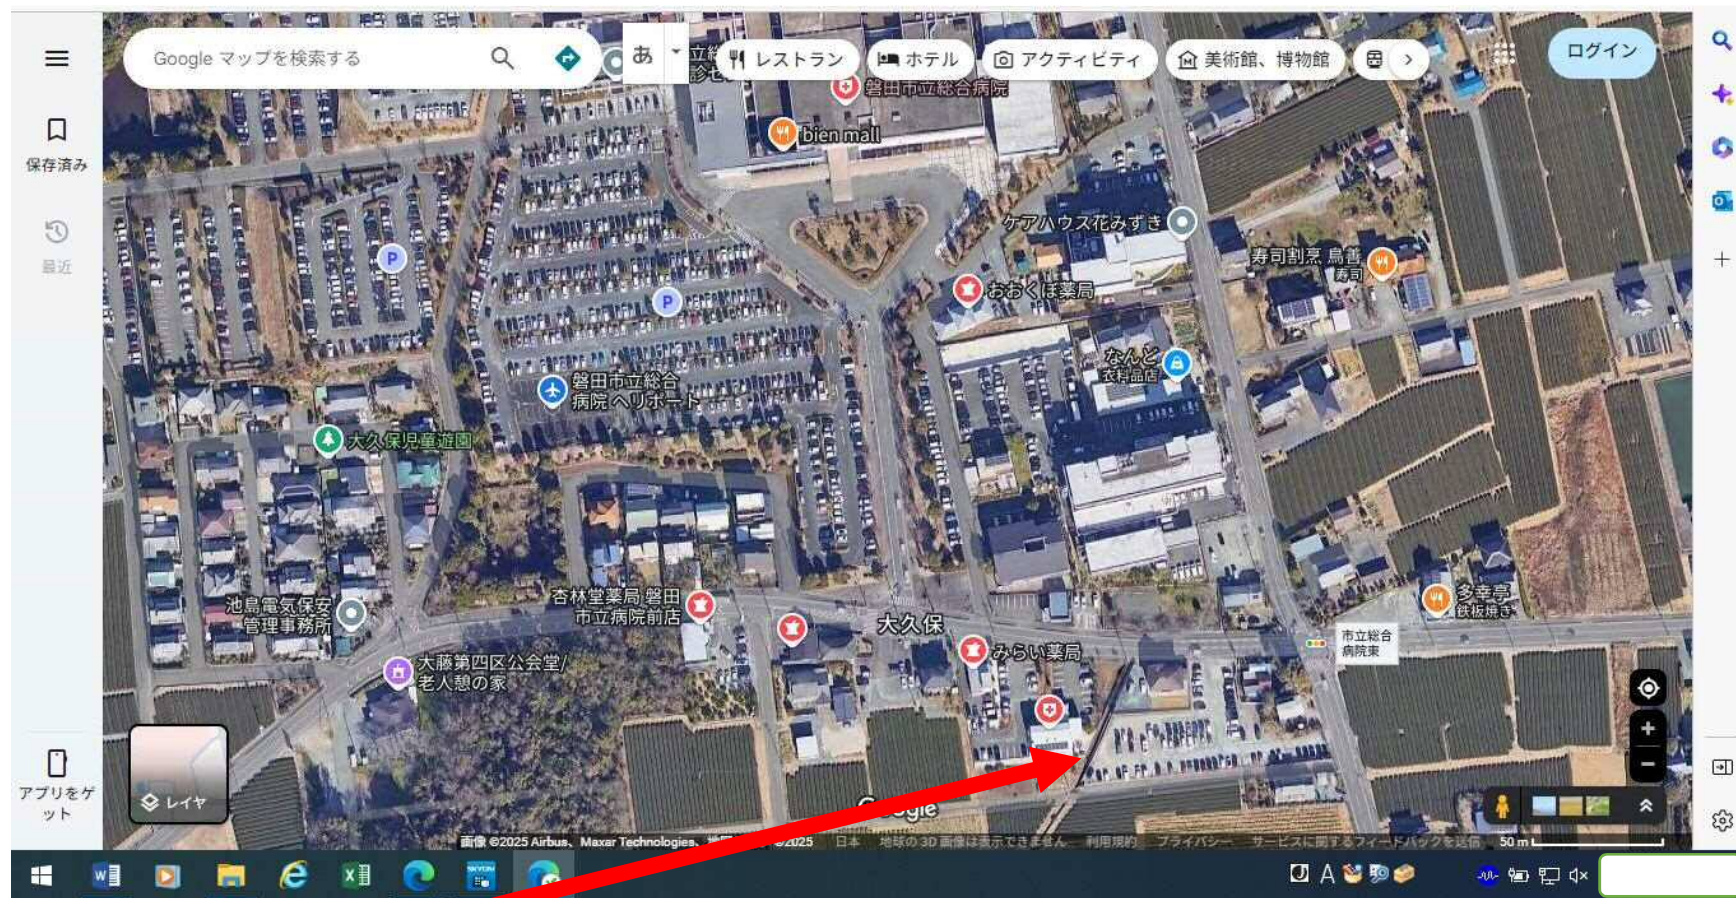

院外駐車場

別紙拡大図

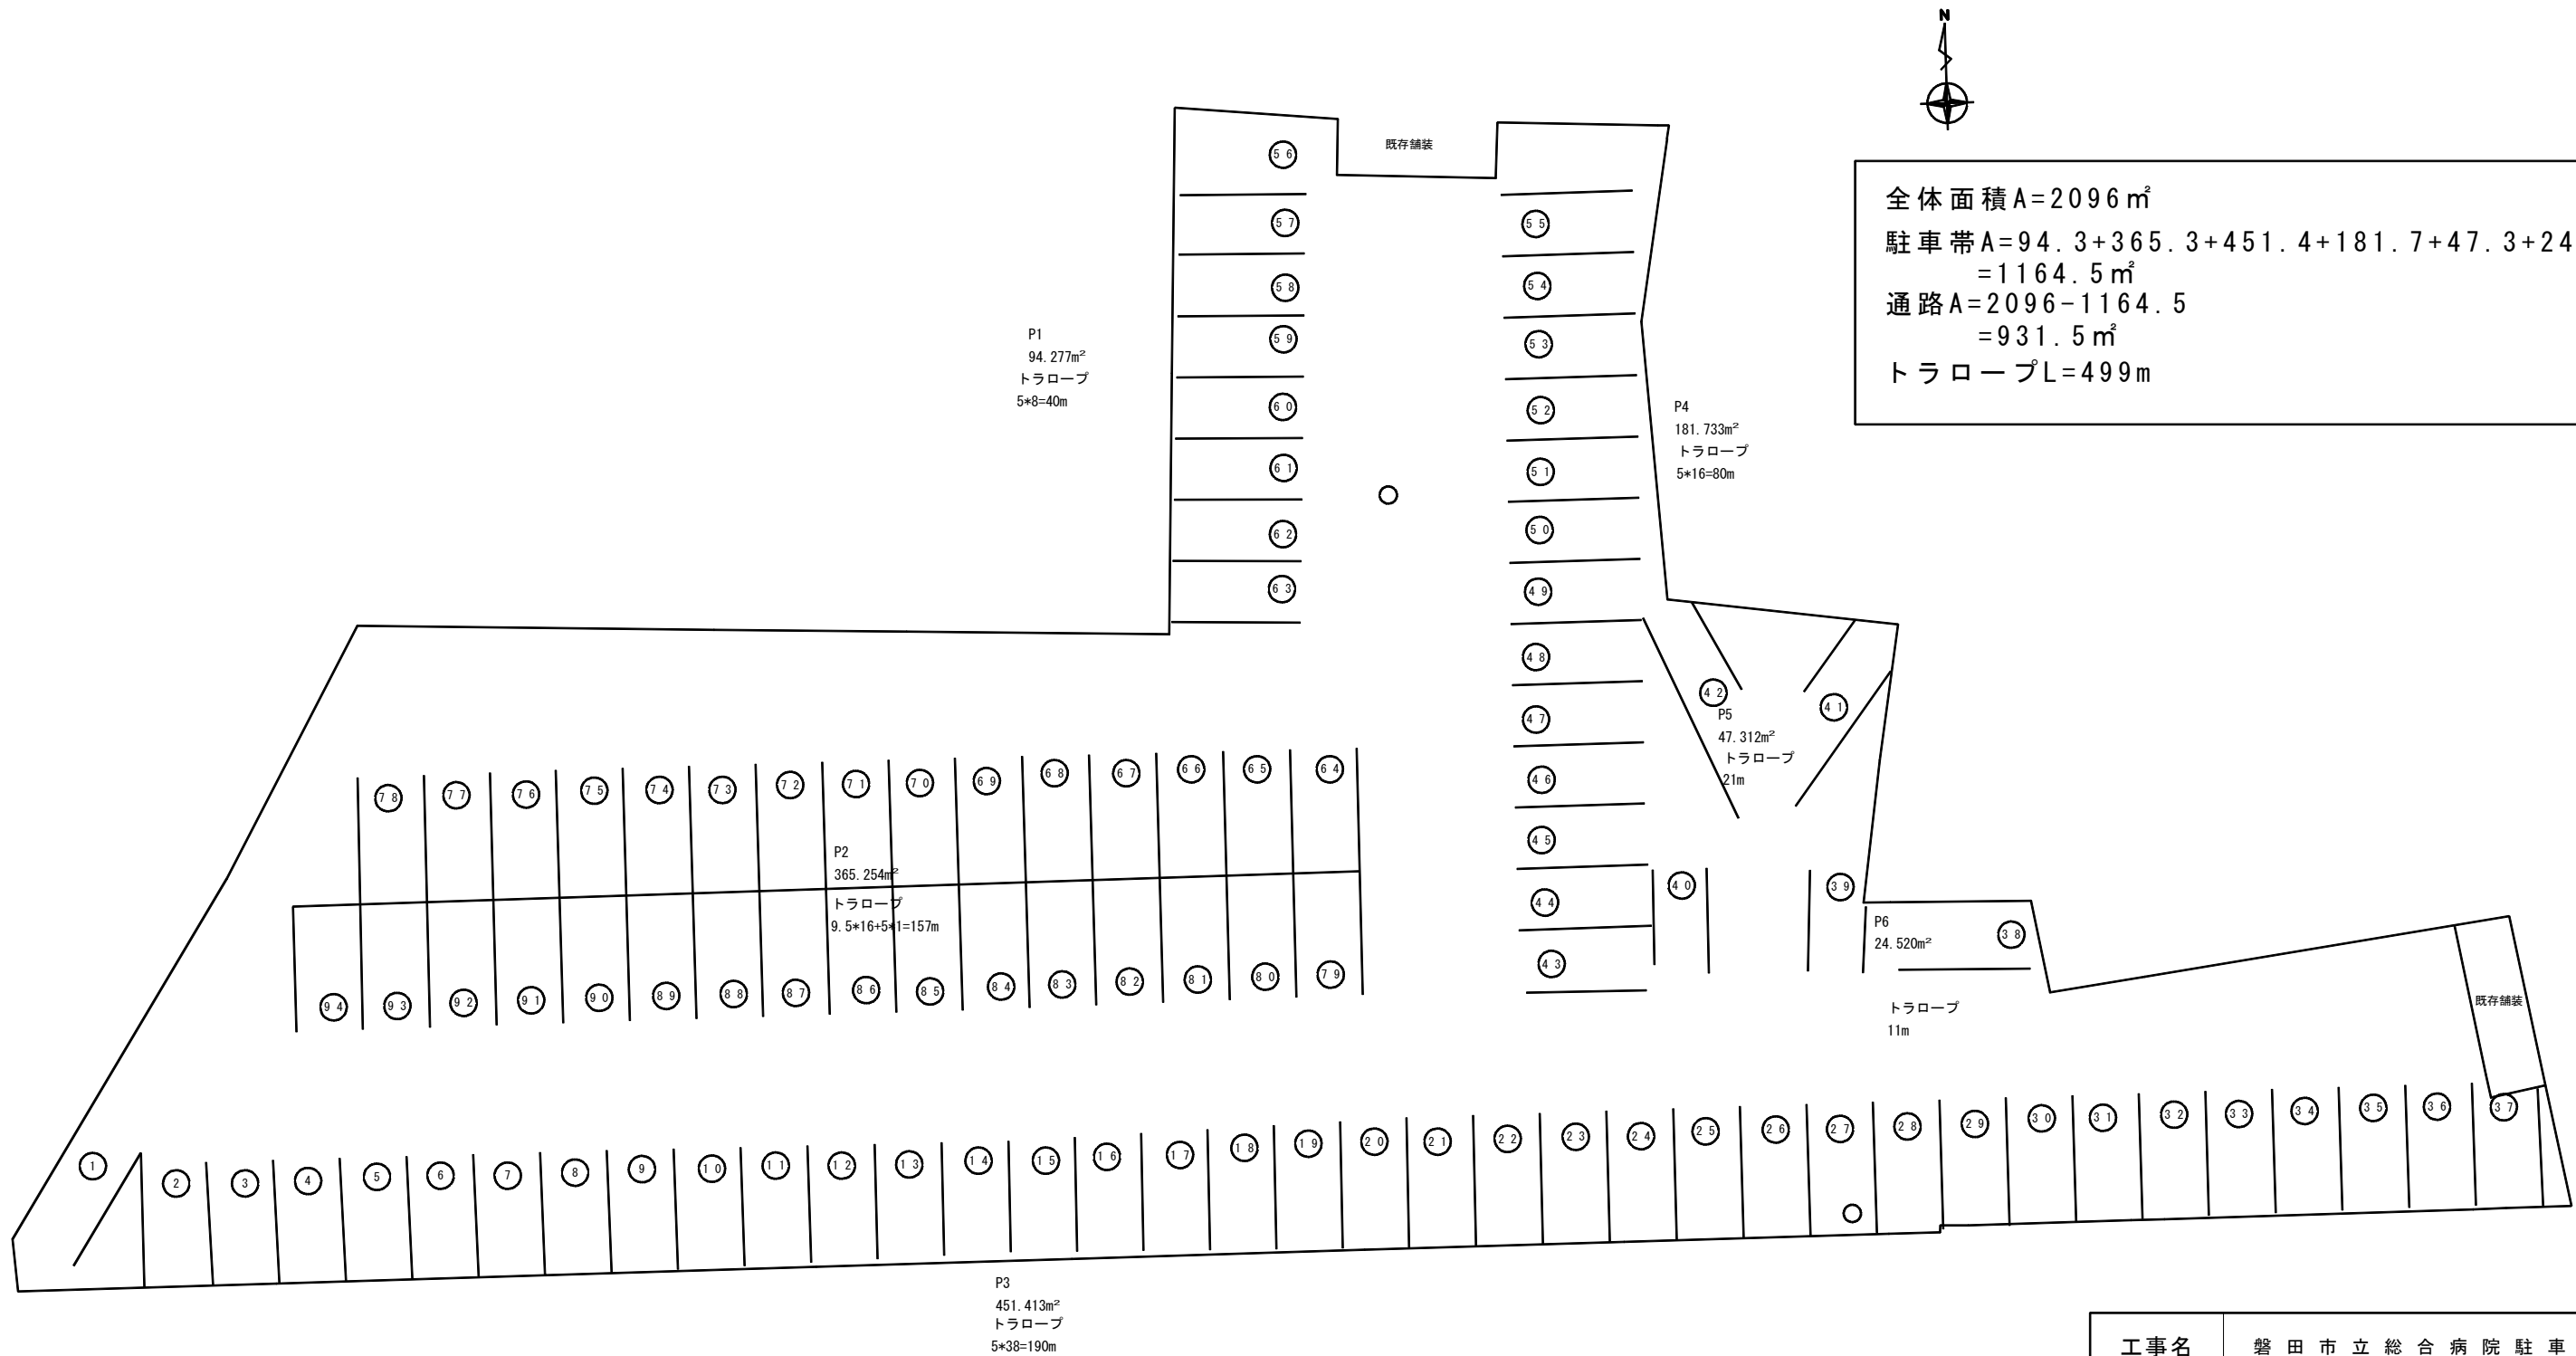

工事名	磐田市立総合病院駐車場整備工事		
図面名	平面図		
作成年月日			
縮尺	A3: S=1/250	図面番号	1 / 1
会社名			
事業者名	磐田病院事業管理者		